平面図

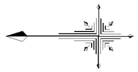

現地写真

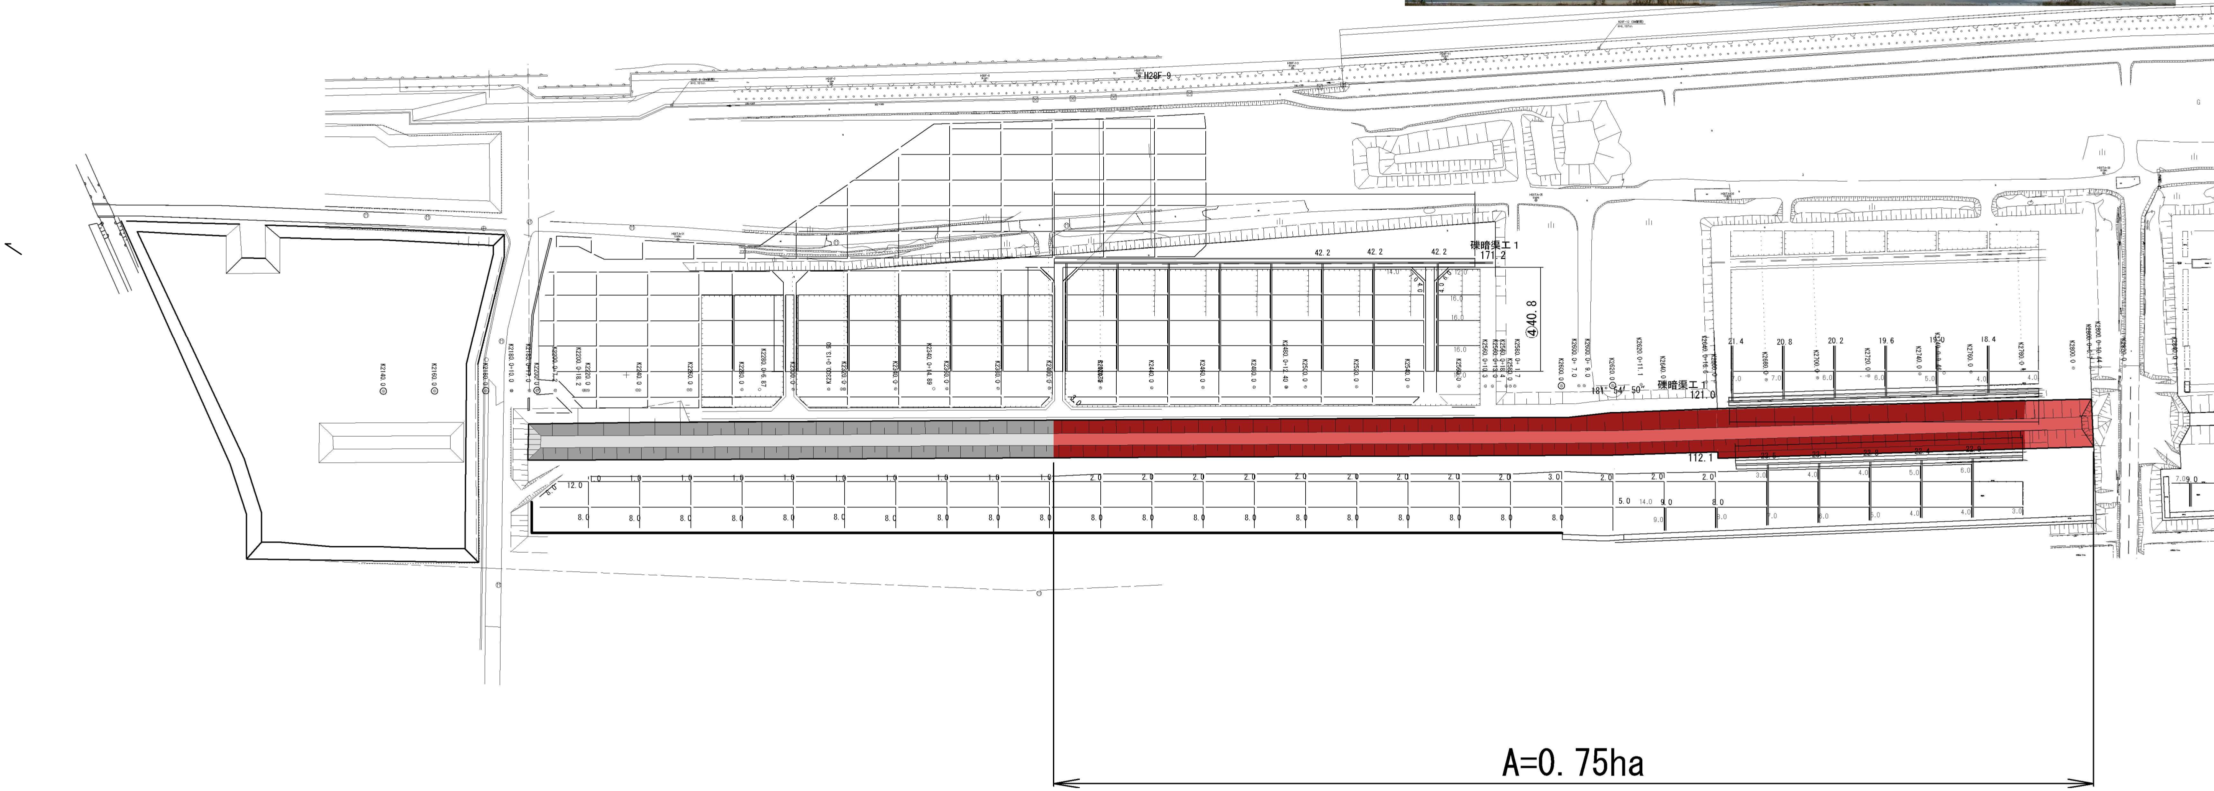

A=0.75ha

南相馬市鹿島区南海老字中谷地30番ほか